



# D8

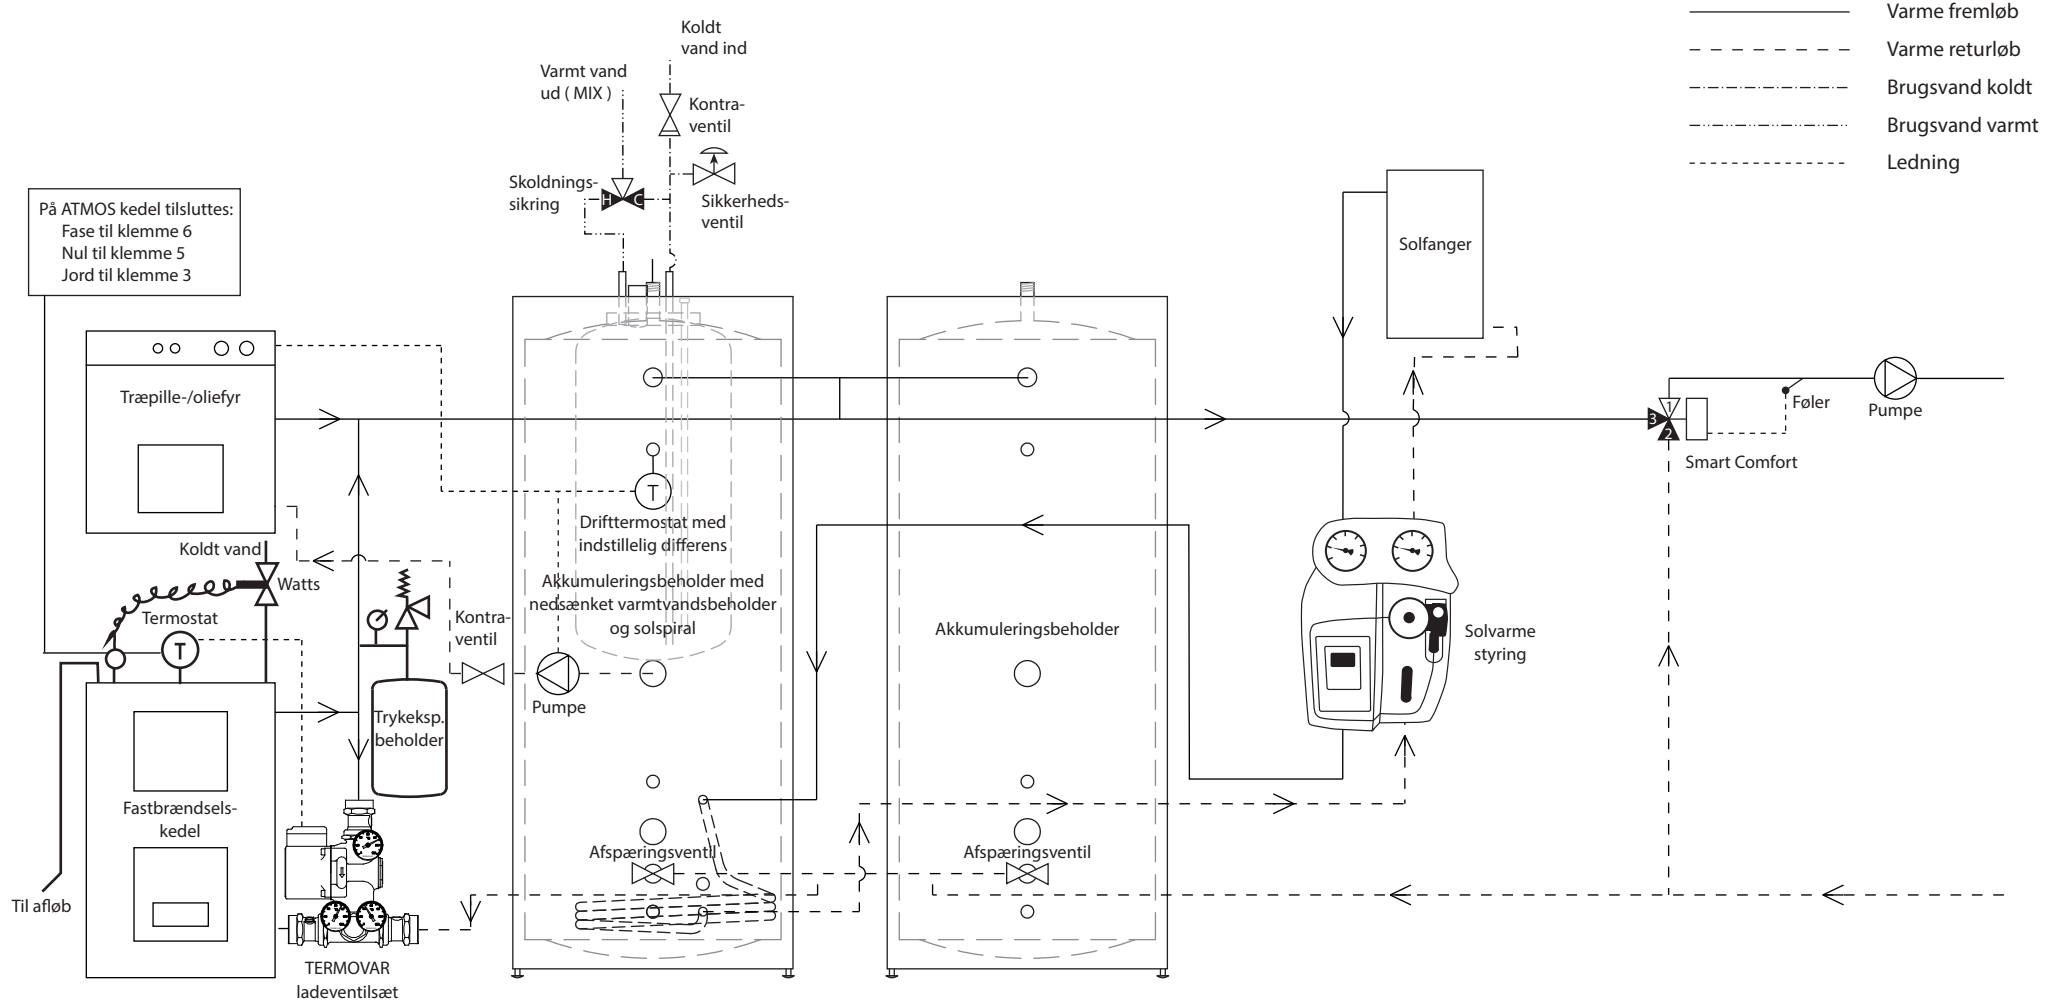

- Varme fremløb
- - - - - Varme returløb
- · - · - Brugsvand koldt
- · - · - Brugsvand varmt
- Ledning

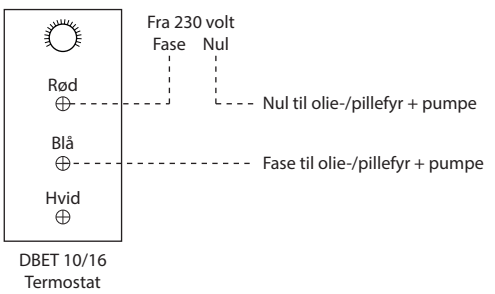

OBS! Dette er en principskitse. Brug af skitsen er på eget ansvar.

Tegningsnr.: <b>D8 Kombi med flere akkumuleringstanke, sol, VVB og trykexpansion</b>	Dato: <b>20. marts 2013</b>
---	--------------------------------



Biovarme ApS · Egegårdsvej 5 · 5260 Odense S · Tlf.: 65 994 995  
 Fax: 65 994 996 · info@biovarme.dk · www.biovarme.dk